
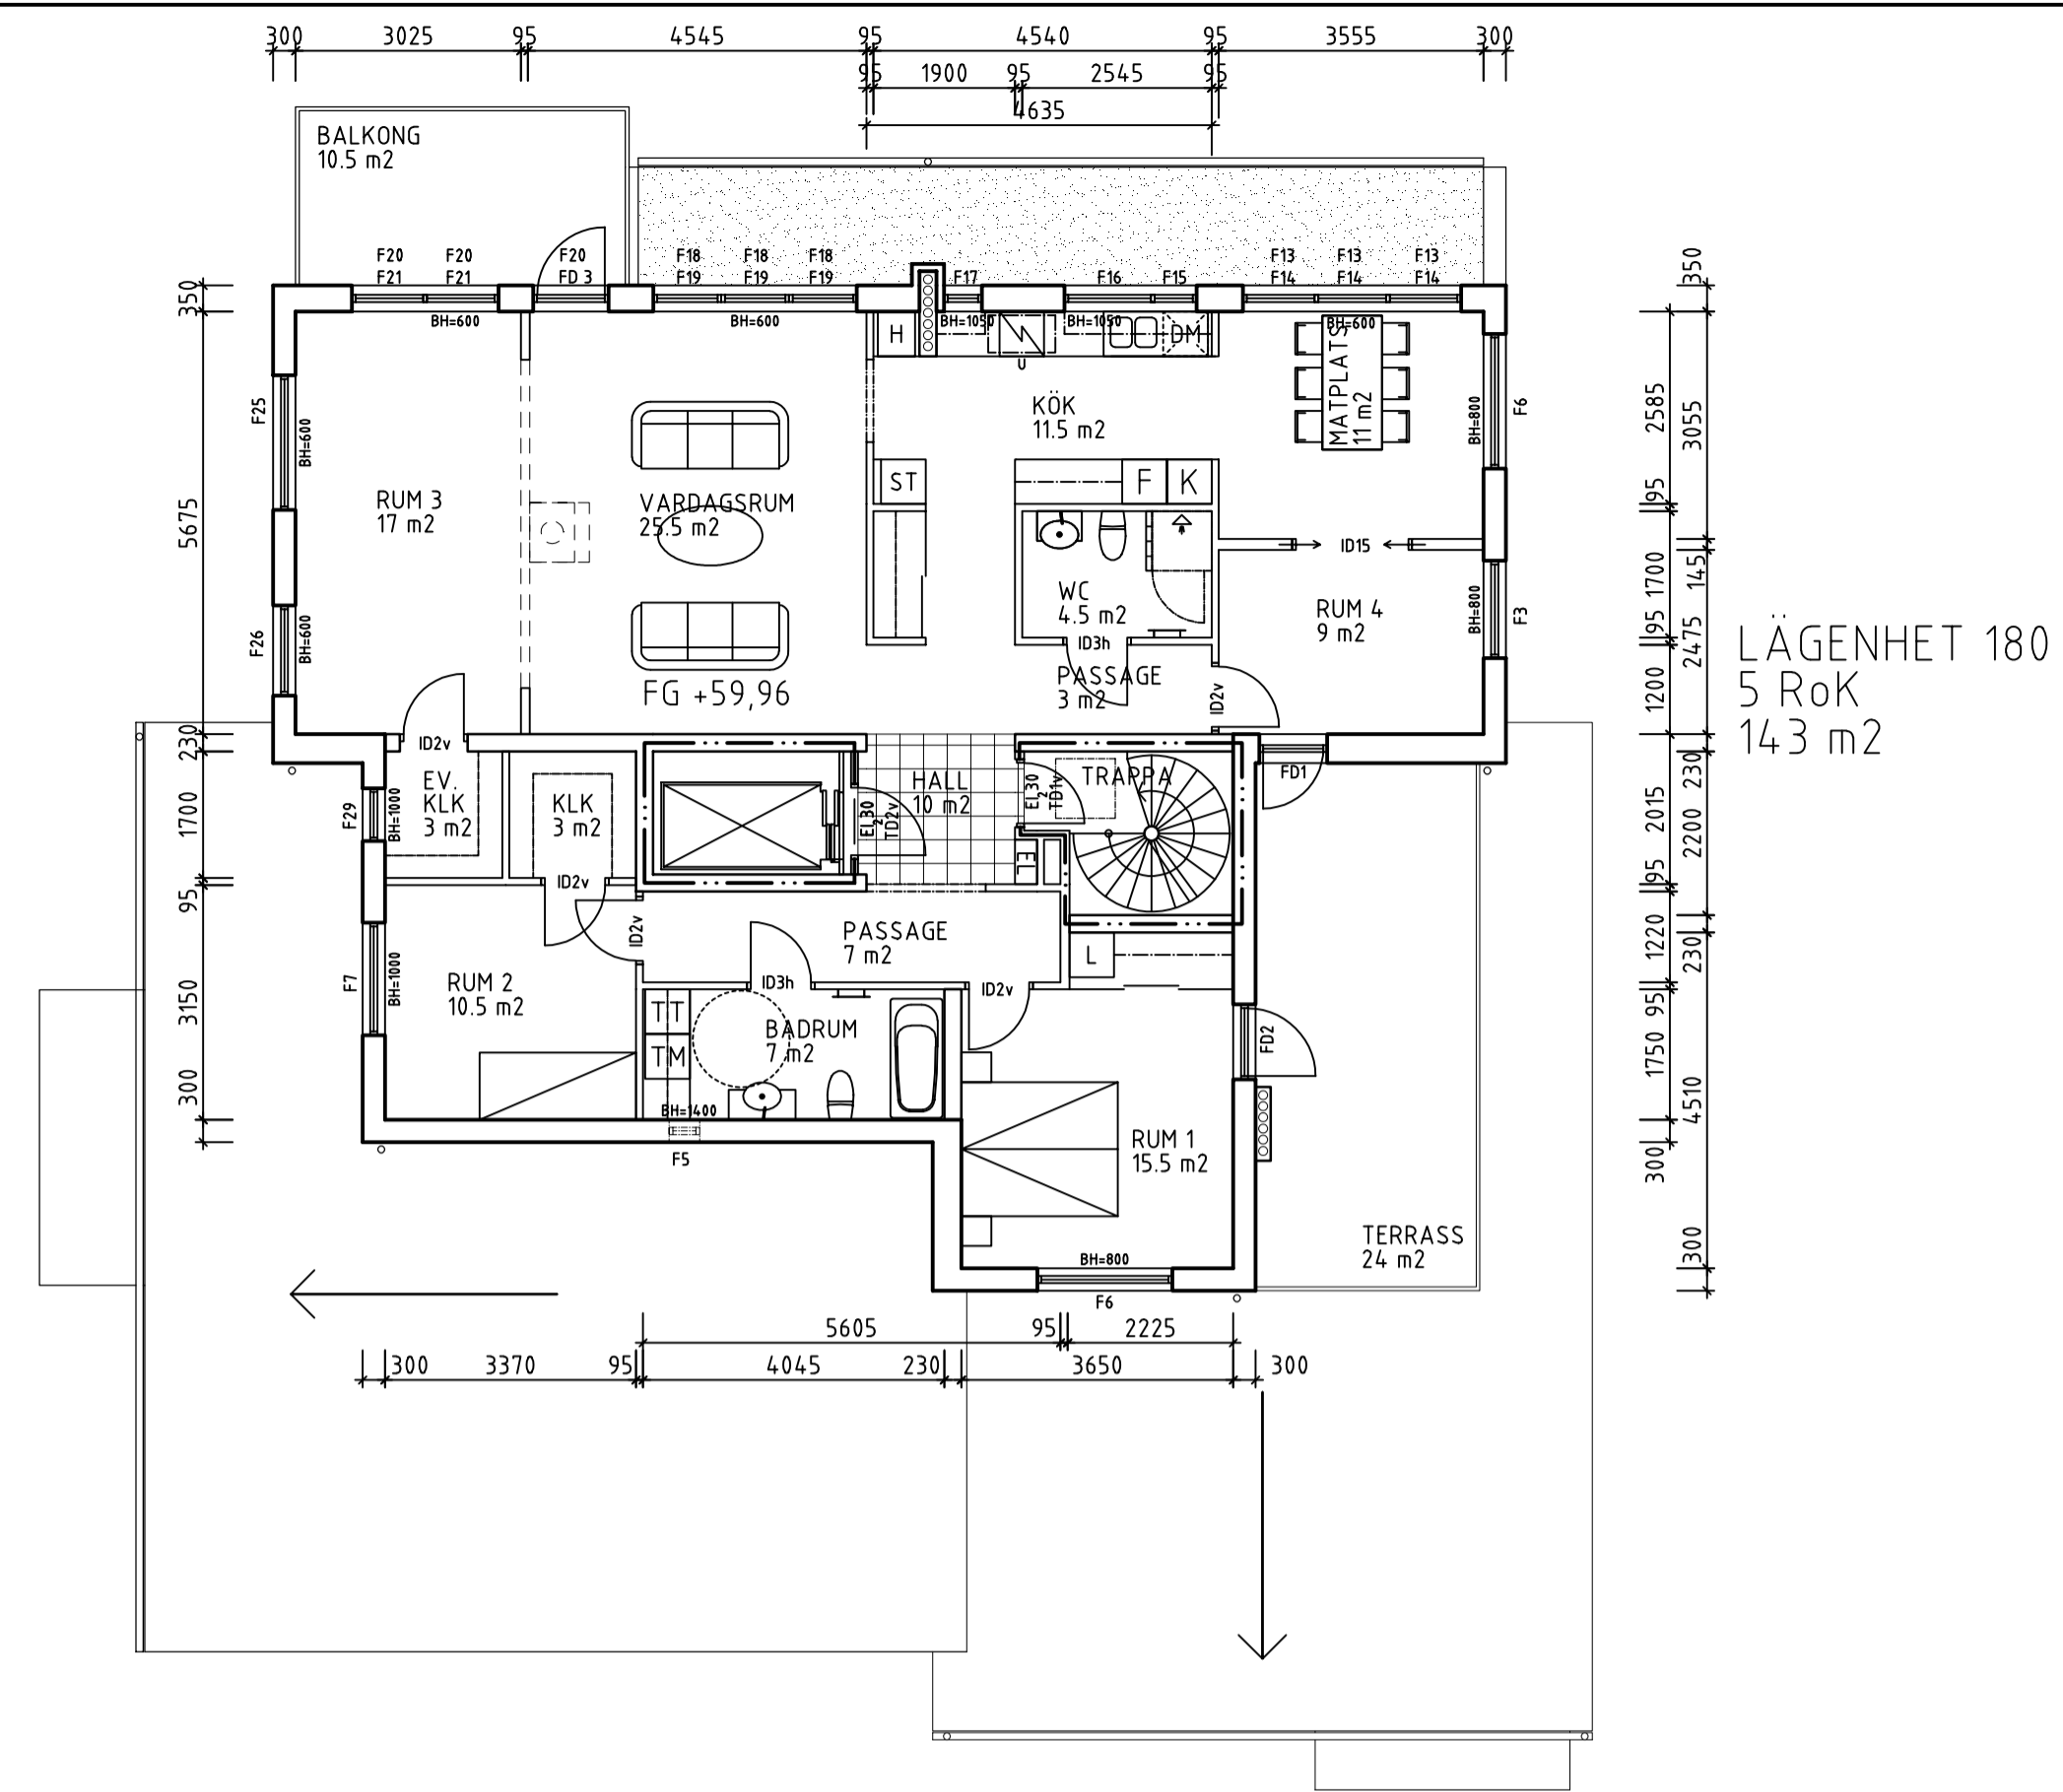



PLAN 7

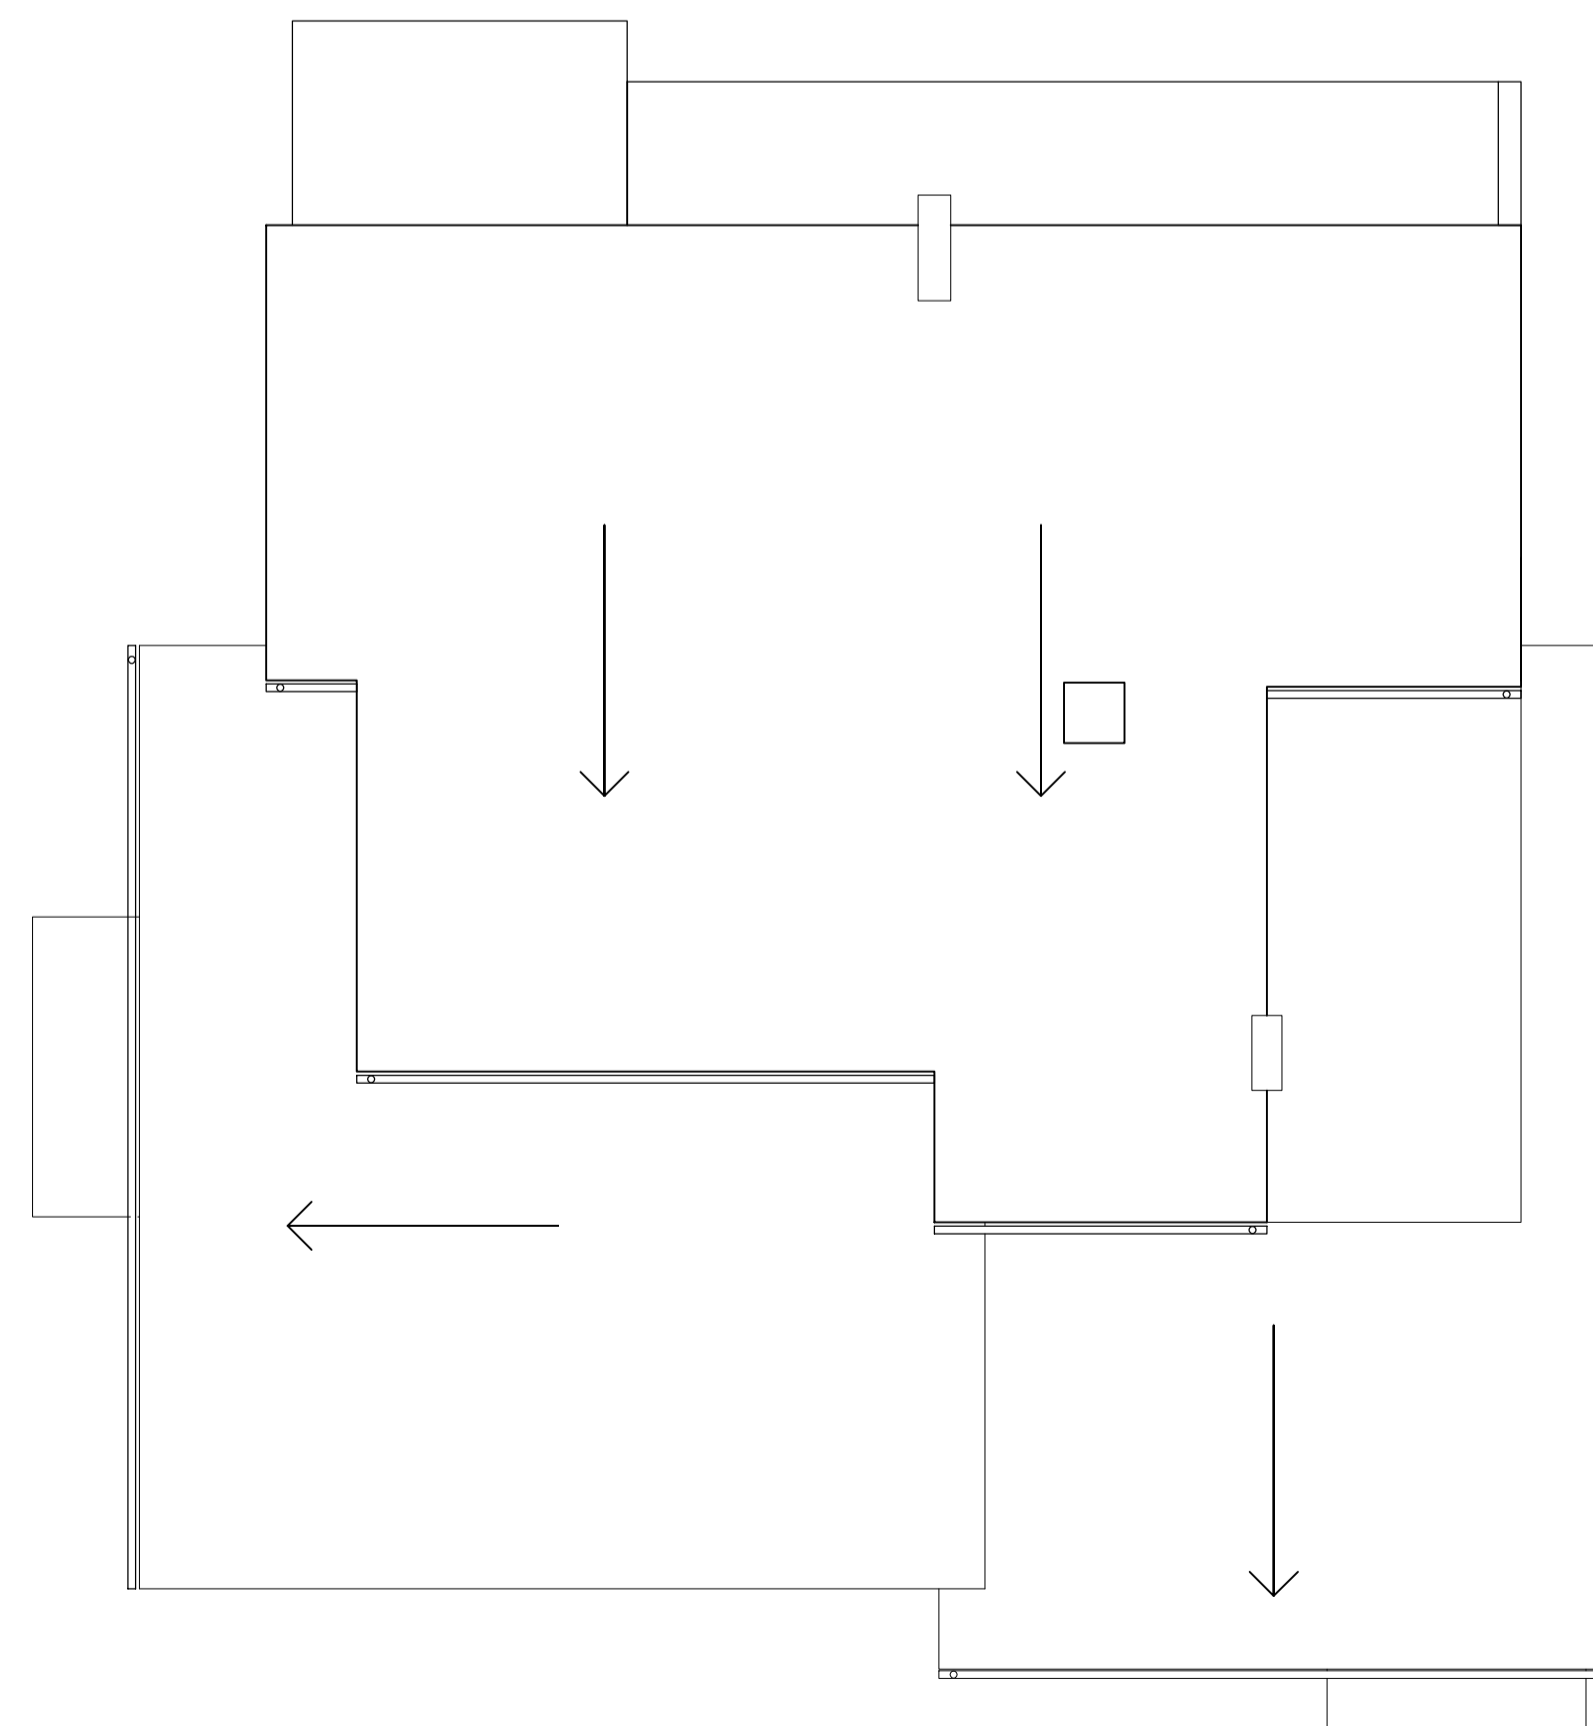

PLAN 8

FÖRKLARINGAR

Se ritning A4.0.1.11

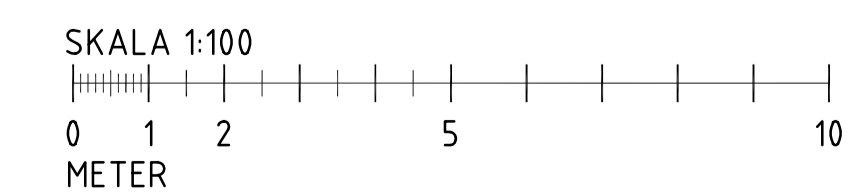

BET	ANT	ANDRINGEN AVSER	DATUM	SIGN
<b>FÖRFRÅGNINGSUNDERLAG</b>				
BRF GOTTFRIDSBERG KV OGRÄSET 1, LINKÖPING				
<b>JM AB</b>		BRIGADGATAN 24 581 31 LINKÖPING		TEL. 013-37 14 00 FAX. 013-37 14 09
<b>white</b> <small>St Långgatan 30 B, SE-680 24 Linköping T +46(0)13-88 87 50 Fax +46(0)13-4 68 12</small>				
UPPDRAGSR L4.0174.01	RITAD/KONSTR BARBARA VOGT	MANDLÄGGARE BARBARA VOGT		
DATUM 2007-06-01	ANSVARSIG BENGT WINELL			
NYBYGGNAD AV BOSTADSHUS + GARAGE HUS 1 PLAN 7, PLAN 8 + TAKPLAN				
SKALA 1:100	NUMMER A4.0.1-12	BET		