




FASAD MOT SÖDER



FASAD MOT ÖSTER

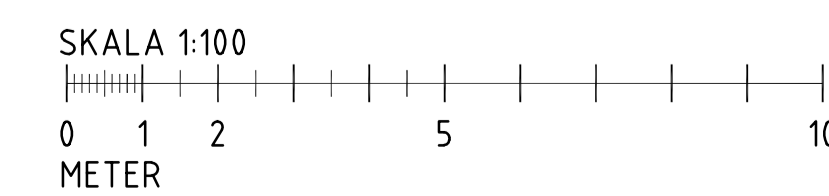

BET	ANT	ANDRINGS AVSER	DATUM	SIGN
		FÖRFRÅGNINGSUNDERLAG		
		BRF GOTTFRIDSBERG		
		KV OGRÄSET 1, LINKÖPING		
JM AB		BRIGADGATAN 24 581 31 LINKÖPING		TEL. 013-37 14 00 FAX. 013-37 14 09
white				
<small>St Långgatan 22 B, SE-680 24 Linköping Tel: +46(0) 18-88 87 50 Fax: +46(0) 18-4 68 22</small>				
UPPDRAGSR LL017401	RITAD/KONSTR AV BARBARA VOGT	HANDLÄGGARE BARBARA VOGT		
DATUM 2007-06-01	ANSVARSIG BENGT WINELL			
NYBYGGNAD AV BOSTADSHUS + GARAGE HUS 1 FASADER MOT SÖDER o. ÖSTER				
SKALA 1:100	NUMMER A40.3-11	BET		