


PLAN 0 / ENTRÉPLAN

LÄGENHET
112, 122, 132,
142, 152
4 RoK
108.5 m²

LÄGENHET
111, 121, 131,
141, 151
4 RoK
108 m²

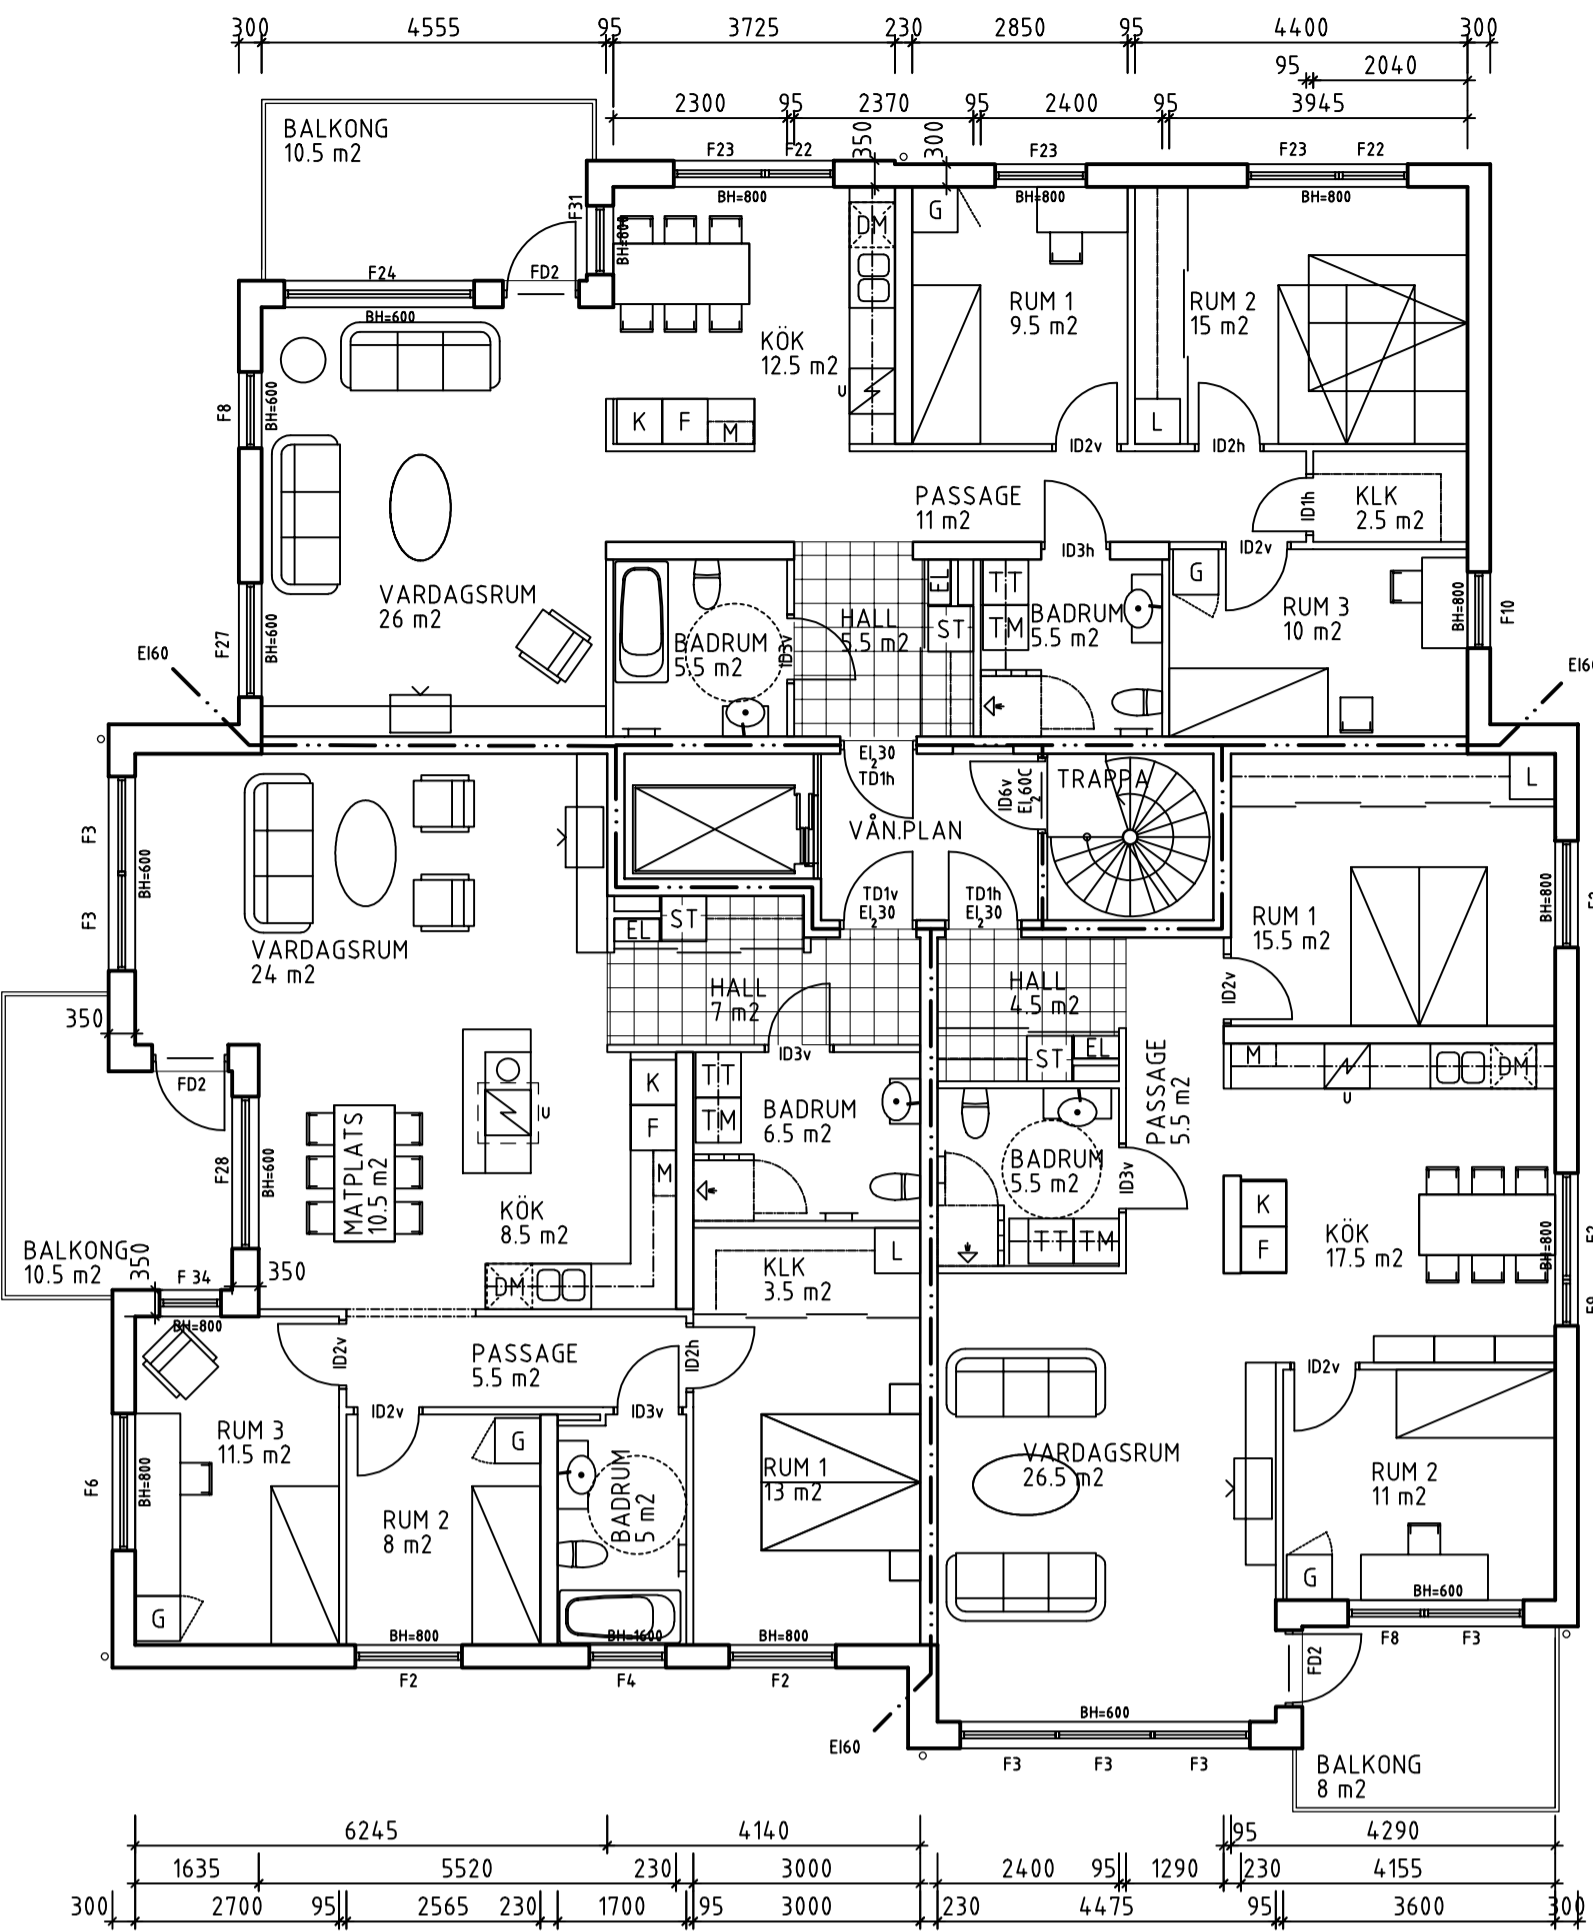


PLAN 1-5/ NORMALPLAN

FÖRKLARINGAR

- TD1: famburdörr
- TD2: famburdörr, glasad
- ID1: 8M
- ID2: 9M
- ID3: 9M, badrum
- ID4: 10M, laminerad
- ID5: 10M, laminerad, dörrstängare
- ID6: 10M, laminerad, dörrstängare, brandklass EI60-C
- ID7: 10M, laminerad, dörrstängare, brandklass EI60-C, glasad
- ID8: 10M, laminerad, brandklass EI60-C, glasad
- ID9: 6M, laminerad
- ID10: 12M, pardörr, laminerad
- ID11: 10M, stål, brandklass EI60-C, dörrstängare
- ID12: 10M, stål
- ID13: 16M, pardörr, laminerad
- ID14: 8M, pardörr, laminerad
- ID15: 16M, parskjutdörr
- YD1: 10M, stål
- YD2: 10M, stål, dörrstängare
- YD3: 10M, stål, brandklass EI60-C, dörrstängare
- YD4: 13M, pardörr
- EP1: entréparti, ek
- P1: garageport

LÄGENHET
110, 120, 130,
140, 150
3 RoK
89 m²


FG PLAN 5 +51,35
FG PLAN 4 +48,48
FG PLAN 3 +45,61
FG PLAN 2 +42,74
FG PLAN 1 +39,87

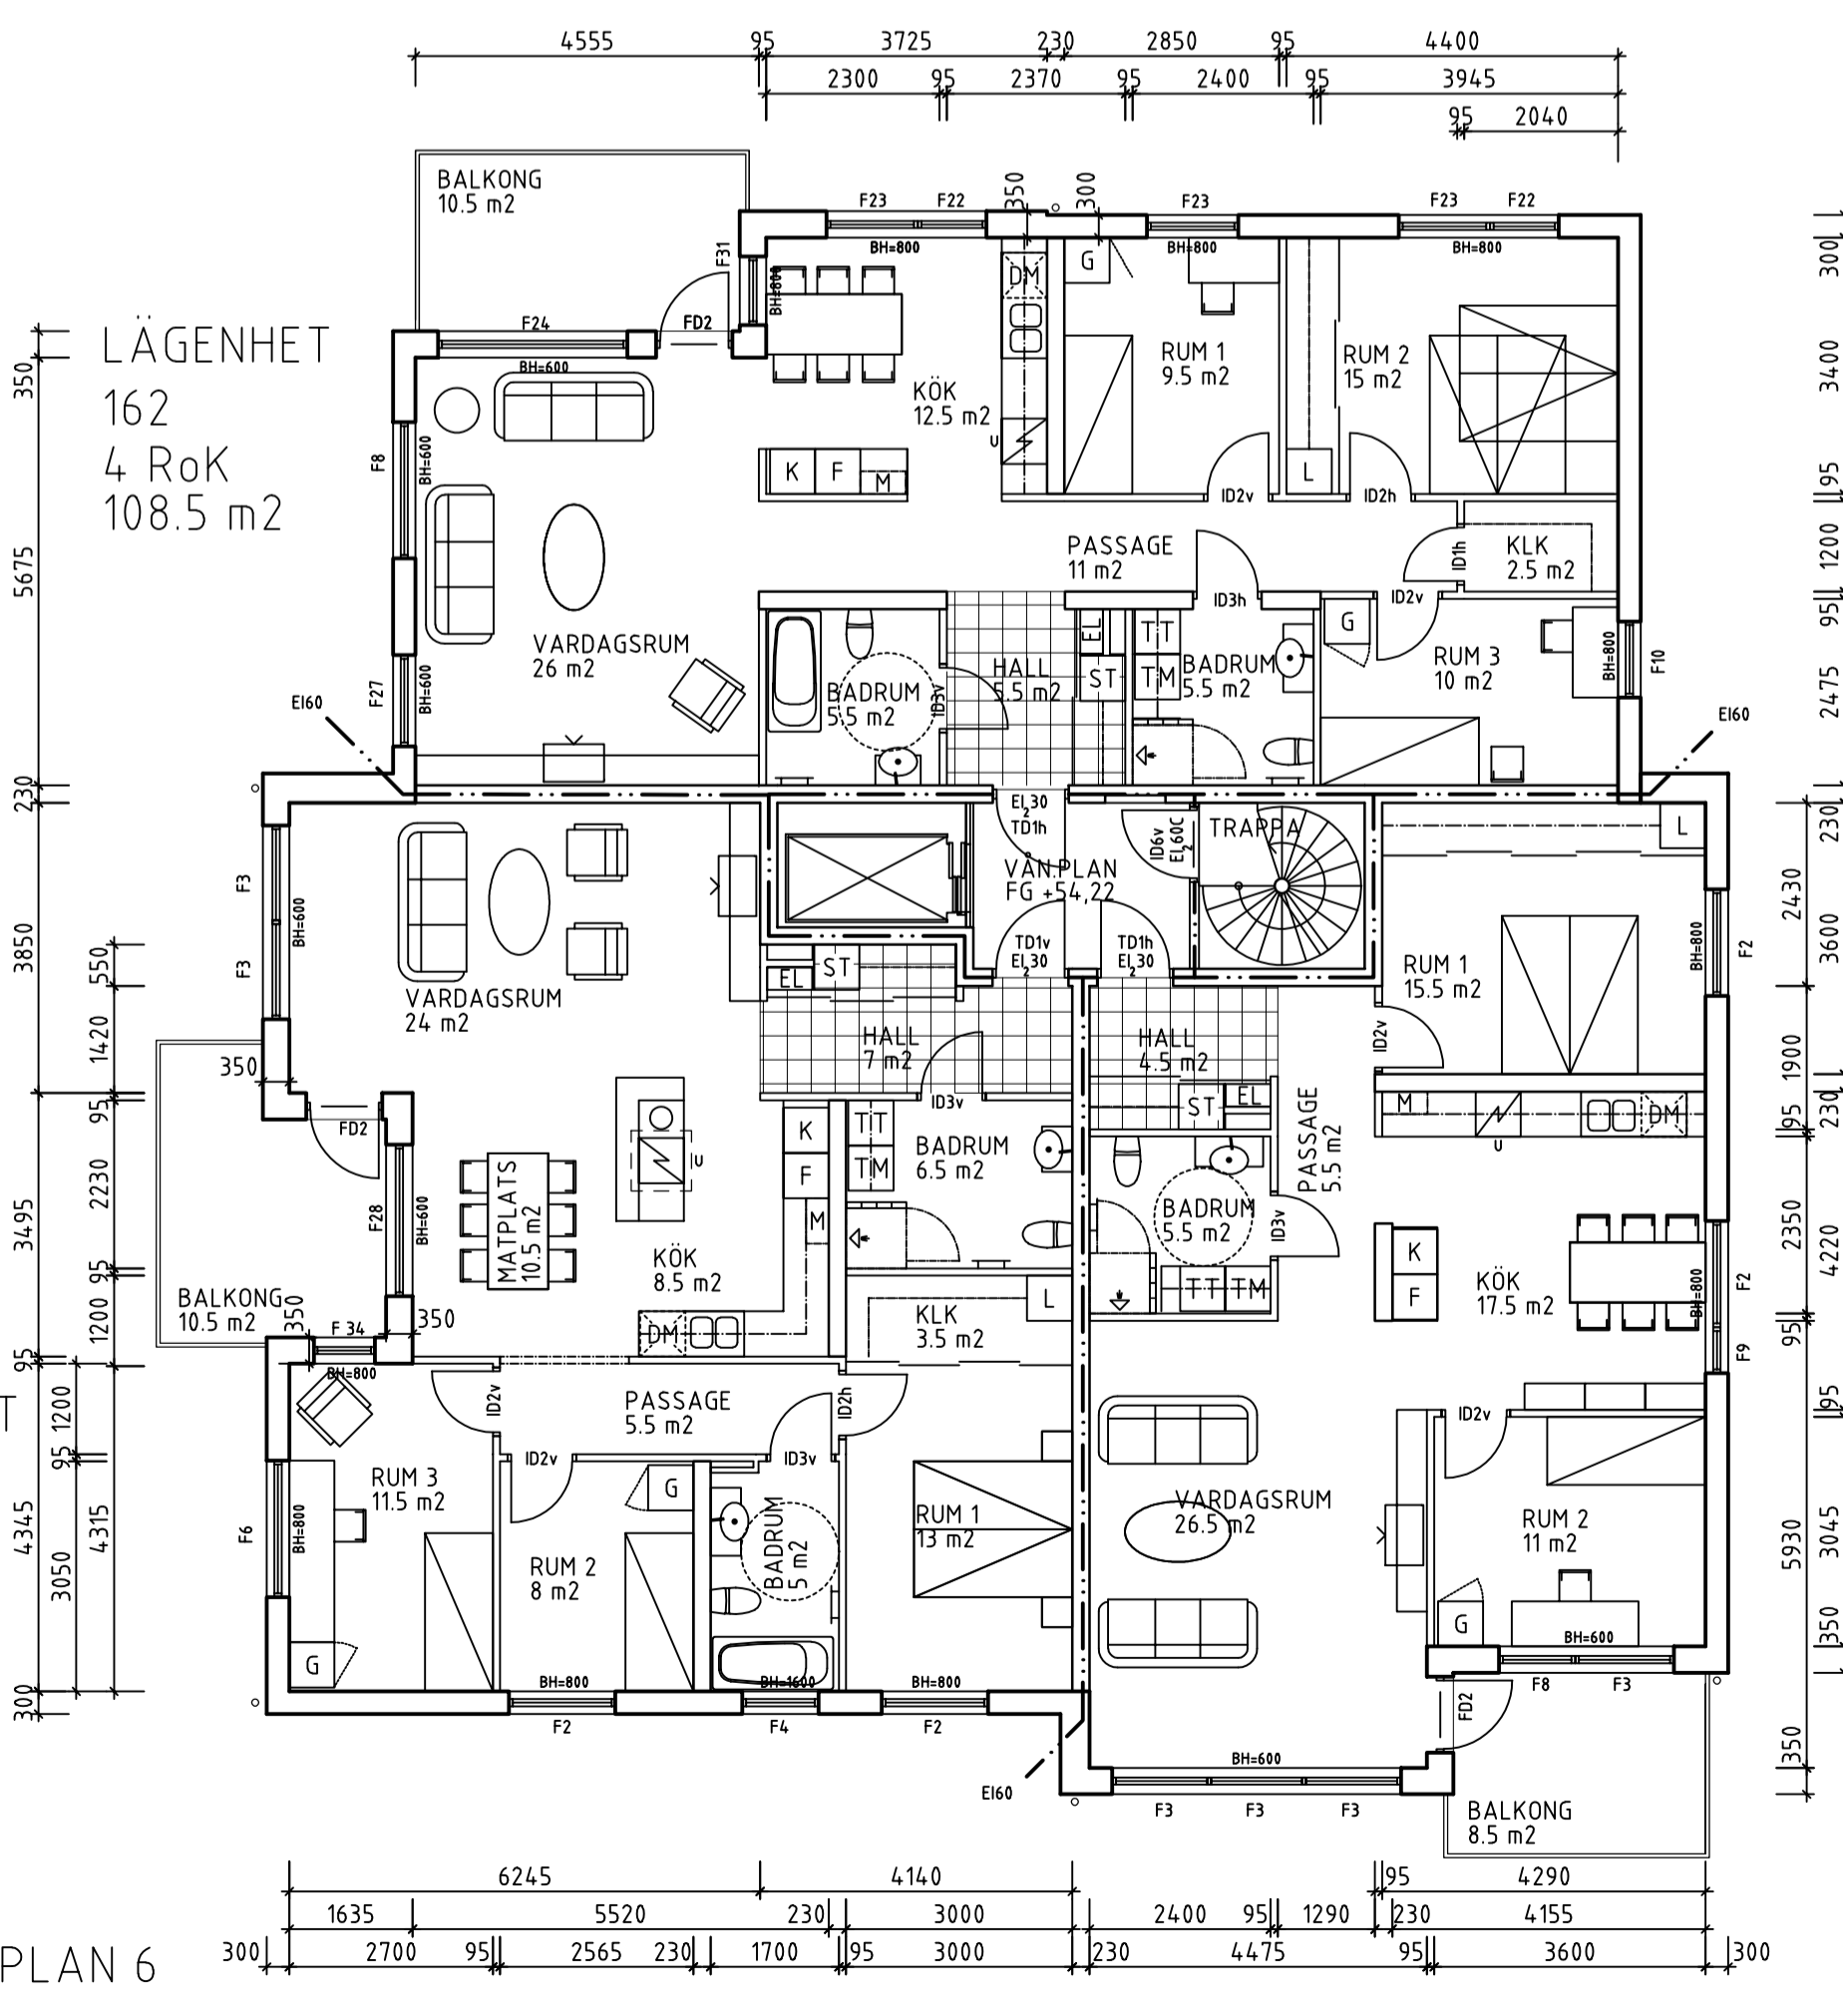

PLAN 6

LÄGENHET 160
3 RoK
89 m²

LÄGENHET
161
4 RoK
108 m²

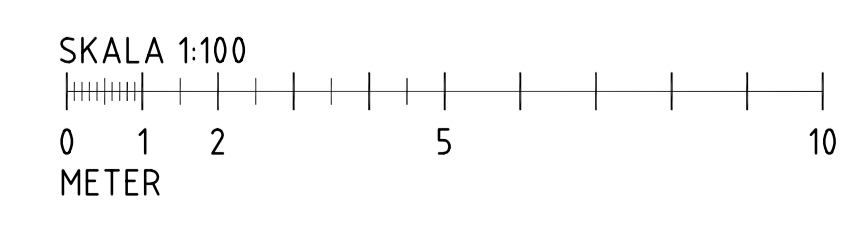

RET	ANT	ANDRIGEN AVSER	DATUM	SIGN
FÖRFRÅGNINGSUNDERLAG				
BRF GOTTFRIDSBERG				
KV OGRÄSET 1, LINKÖPING				
JM AB				
BRIGADGATAN 24 581 31 LINKÖPING		TEL. 013-37 14 00 FAX. 013-37 14 09		
white				
St Lagargatan 30 B, SE-680 24 Linköping Tel: +46(0) 13-88 87 30 Fax: +46(0) 13-4 68 22				
UPPDRAGNR 44017401	RITAD/KONSTR AV BARBARA VOGT	HANDLÄGGARE BARBARA VOGT		
DATUM 2007-06-01	ANSVARIG BENGT WINELL			
NYBYGGNAD AV BOSTADSHUS + GARAGE HUS 1 PLAN 1 (ENTRÉPLAN) + PLAN 2-6				
SKALA 1:100	NUMMER A40.1-11	RET		