


FASAD MOT NORR



FASAD MOT VÄSTER

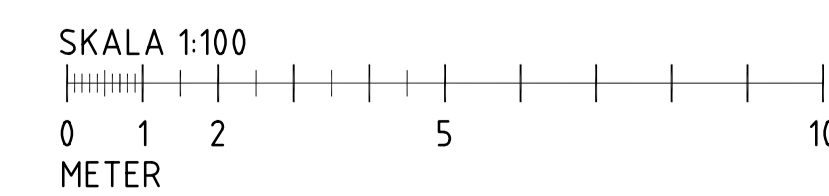

BET	ANT	ANDRINGEN AVSER	DATUM	SIGN
<b>FÖRFRÅGNINGSUNDERLAG</b>				
BRF GÖTTFRIDSBERG KV OGRÄSET 1, LINKÖPING				
<b>JM AB</b>		BRIGADGATAN 24 581 31 LINKÖPING		TEL. 013-37 14 00 FAX. 013-37 14 09
<b>white</b>				
<small>St Långgatan 30 B, SE-680 24 Linköping T +46(0) 18-88 87 50 Fax +46(0) 18-4 68 12</small>				
UPPDRAGSR 44.0174.01	RITAD/KONSTR AV BARBARA VOGT	ANSVARSIG BENGT WINELL	MANDLÄGGARE BARBARA VOGT	
NYBYGGNAD AV BOSTADSHUS + GARAGE HUS 1 FASADER MOT NORR o. VÄSTER				
SKALA 1:100	NUMMER A40.3-12	BET		