


GOTTFRIDSBERG

1:1

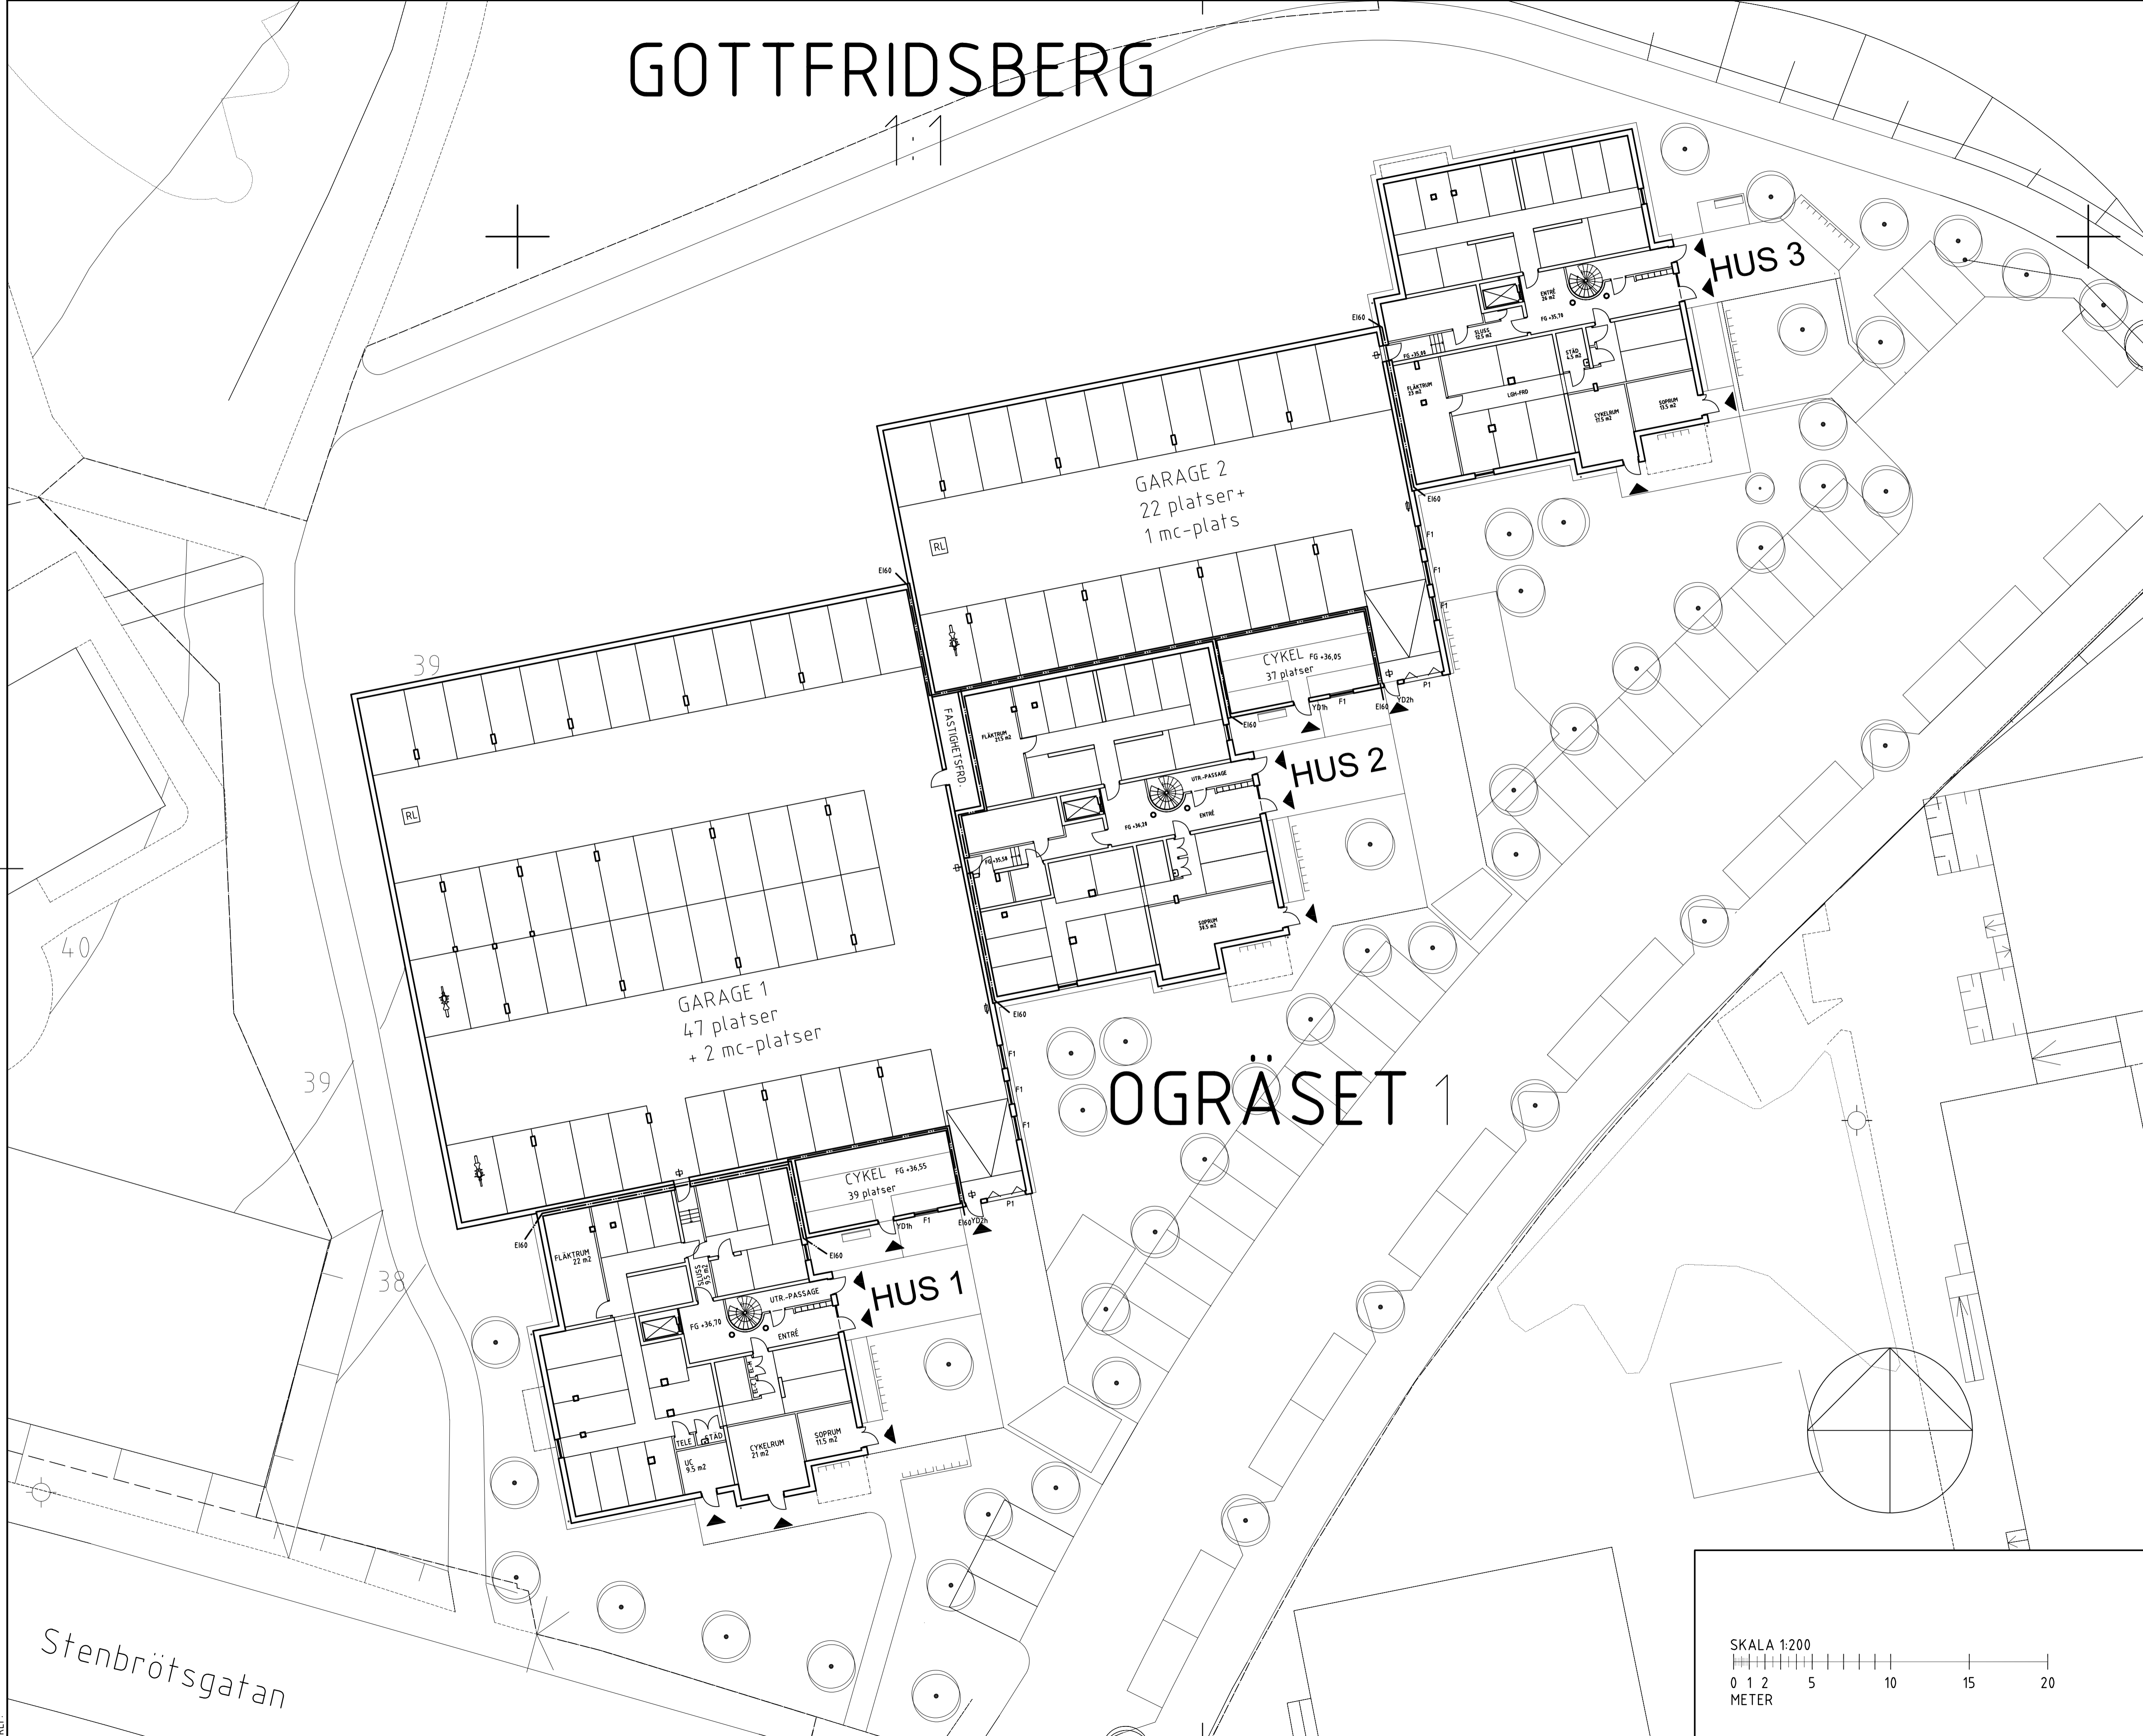

Stenbrötsgatan

BET	ANT	ANDRIEN AVSER	DATUM	SIGN
-----	-----	---------------	-------	------


FÖRFRÅGNINGSUNDERLAG

BRF GOTTFRIDSBERG
KV OGRÄSET 1, LINKÖPING

JM AB

BRIGADGATAN 24
581 31 LINKÖPING

TEL. 013-37 14 00
FAX. 013-37 14 09

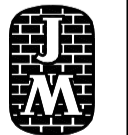

white

Stenbrötsgatan 24 B, SE-680 24 Linköping
Tel: +46(0)13-86 87 50 Fax: +46(0)13-4 68 12

UPPDRAGS- NR: LL0174-01	RITAD/KONSTR AV BARBARA VOGT	HANDLÄGGARE BARBARA VOGT
DATUM: 2007-06-01	ANSVARS- BENGT WINELL	

NYBYGGNAD AV BOSTADSHUS + GARAGE

SITUATIONSPLAN

SKALA 1:200	NUMMER A01.0-01	BET
----------------	--------------------	-----

